

Vigili del Fuoco115


Carabinieri112

Polizia113

Emergenza Sanitaria118

ASSISTENZA DISABILI

Le persone **diversamente abili** dovranno essere sempre assistite nell'esodo. In caso di difficoltà, si dovrà avvisare il Responsabile della squadra di emergenza e/o avvalersi dell'aiuto delle persone adulte presenti, che dovranno obbligatoriamente fornire la loro disponibilità.



USO DELL'ESTINTORE

-Togliere la spina di sicurezza

-Tenere l'estintore verticale

-Premere a fondo la leva di comando

-Dirigere il getto alla base del fuoco effettuando un movimento a ventaglio

SEGNALAZIONE DI PERICOLO

Chiunque individui un principio di incendio o rilevi qualche altro fatto anomalo (presenza di fumo, scoppi, crolli, spargimenti di sostanze infiammabile...) deve avvertire immediatamente un addetto della squadra di emergenza, segnalando:

la natura dell'emergenza

il luogo dell'emergenza

l'eventuale presenza di infortunati


PROCEDURE DI EVACUAZIONE DA ADOTTARE IN CASO DI ALLARME

-Un segnale acustico continuo e prolungato avverte di una situazione di emergenza per incendio o altra natura che richiede un'evacuazione immediata dell'edificio.





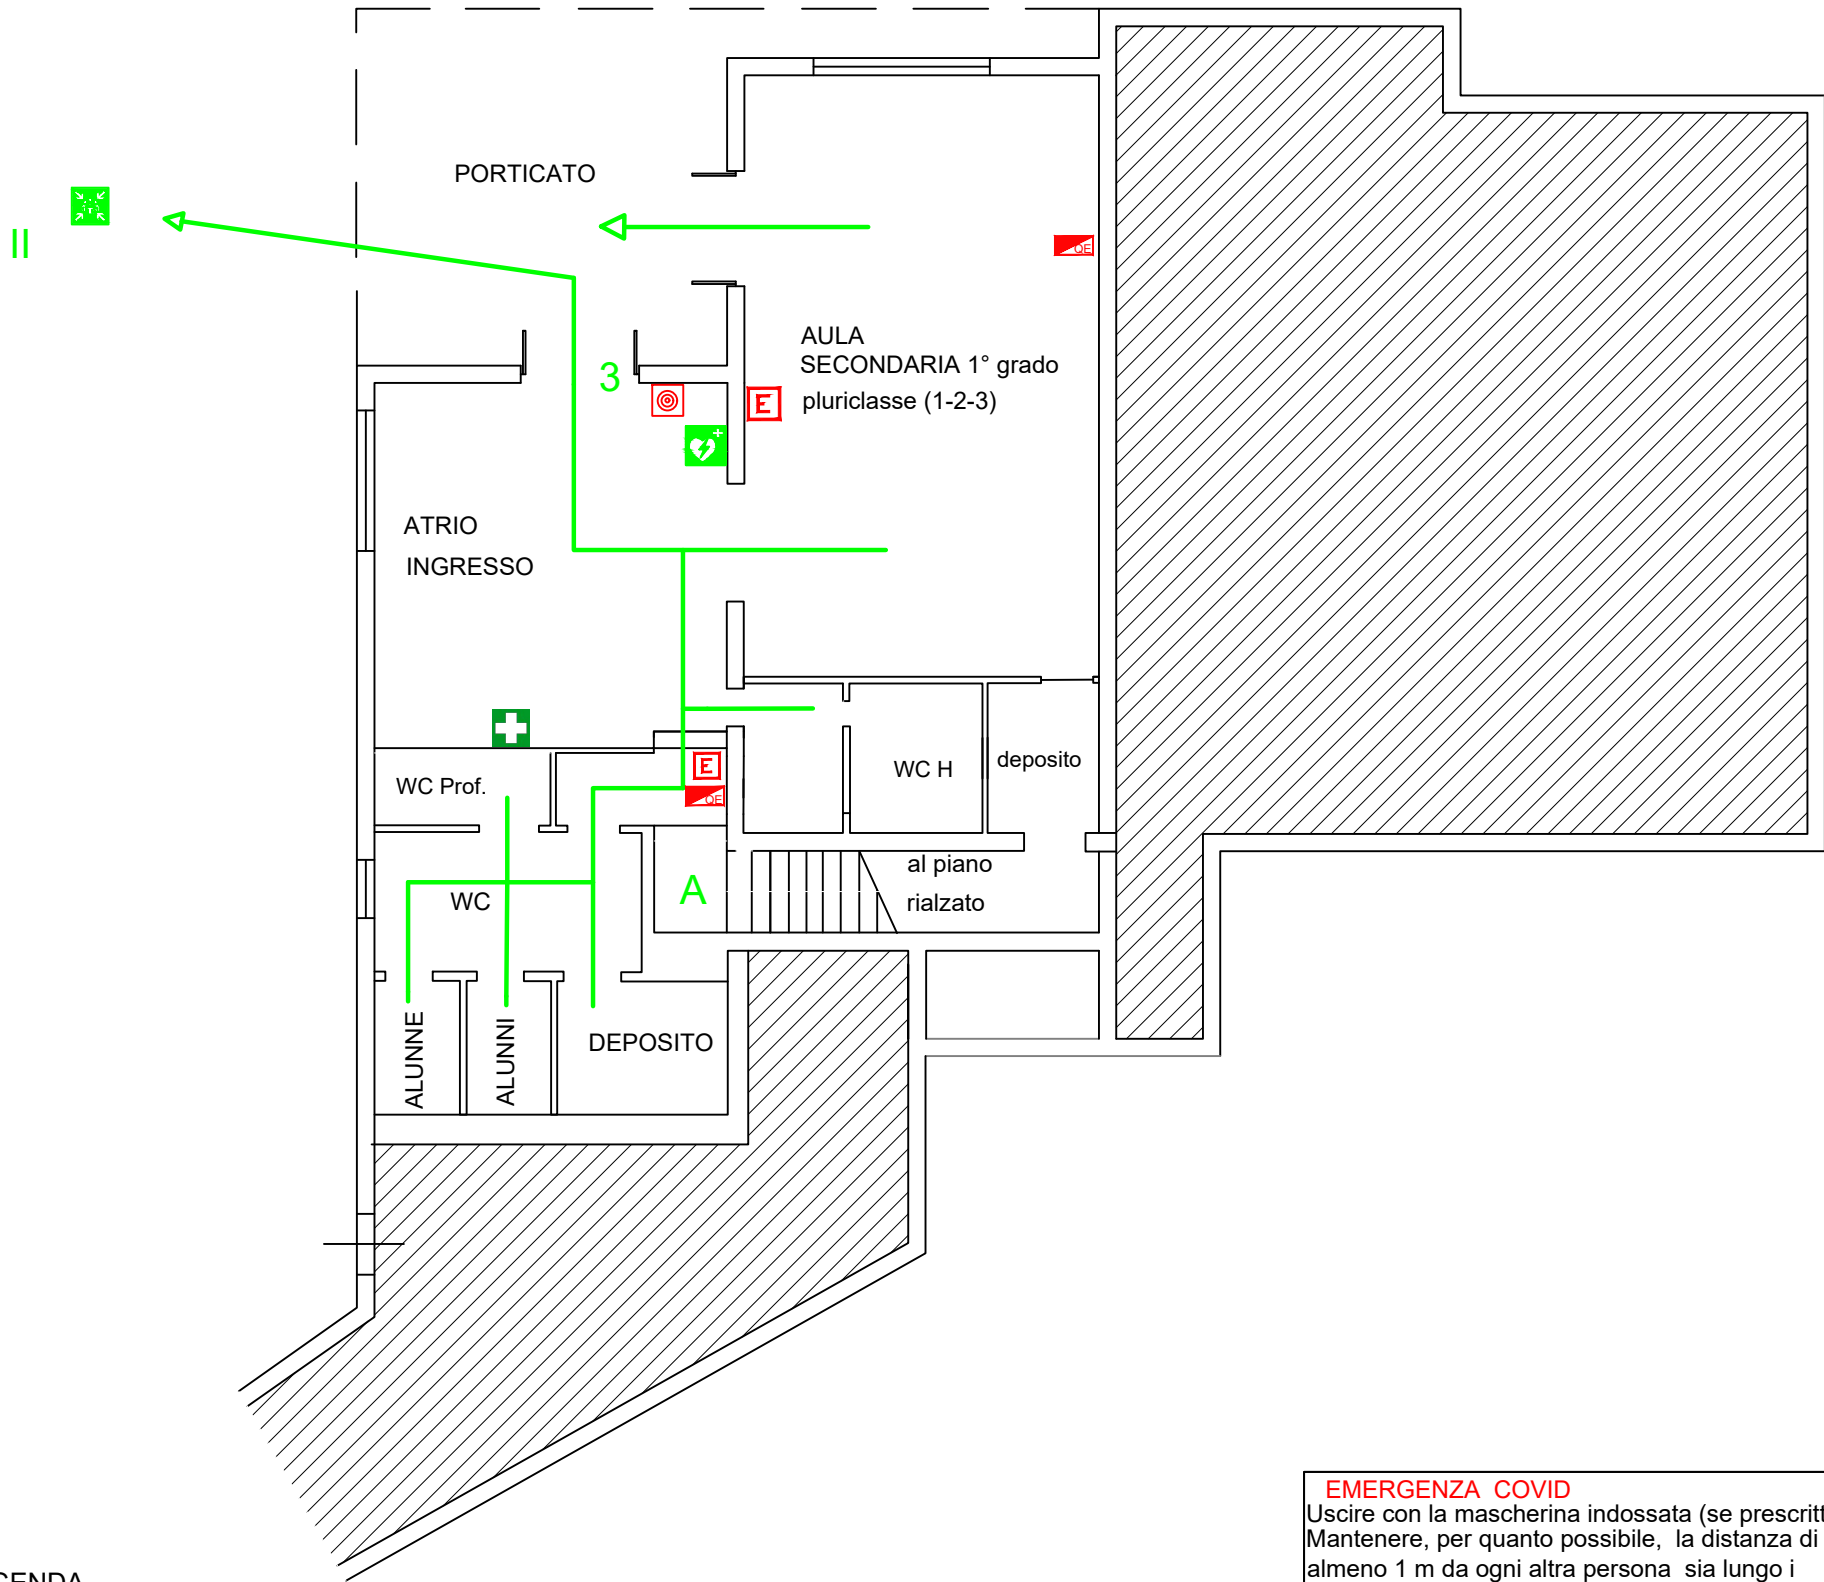

-E' importante mantenere la calma ed evitare di trasmettere il panico ad altre persone.








-Abbandonare i locali con calma ma senza indugio,utilizzando le uscite di sicurezza più vicine indicate da apposita segnaletica e riportate nelle planimetrie affisse.

-Raggiunto il punto di raccolta non rientrare nell'edificio fino a quando non vengono ripristinate le condizioni di normalità.



LEGENDA

-  IDRANTE
-  ESTINTORE
-  QUADRO ELETTRICO
-  CASSETTA PRIMO SOCCORSO
-  DEFIBRILLATORE
-  ALLARME CAMPANELLA

-  ZONA DI RACCOLTA
-  PERCORSI D'ESODO
-  SCALA INTERNA
-  USCITE DI EMERGENZA
-  ZONE DI RACCOLTA
-  ZONE DI RACCOLTA
- 

EMERGENZA INCENDIO

Adottare le procedure di evacuazione previste

SE IL FUMO RENDE IMPRATICABILE L'USCITA

-Rientrare nel locale chiudendo la porta

-Mantenersi il più basso possibile

-Proteggere le vie respiratorie

-Manifestare la propria presenza

EMERGENZA COVID

Uscire con la mascherina indossata (se prescritto)

Mantenere, per quanto possibile, la distanza di almeno 1 m da ogni altra persona sia lungo i percorsi che nella zona di raccolta

EMERGENZA SISMICA

-Mantenere la calma: non lasciarsi prendere dal panico

-Trovare luoghi di riparo da oggetti in caduta libera senza creare confusione: sotto il banco o addossati alla parete, lontano da finestre ed armadi

Dopo la scossa, all'ordine di evacuazione ,abbandonare ordinatamente l'ambiente seguendo le procedure di evacuazione previste

